



# Atlántico | II

Planos de las diferentes tipologías de las unidades.

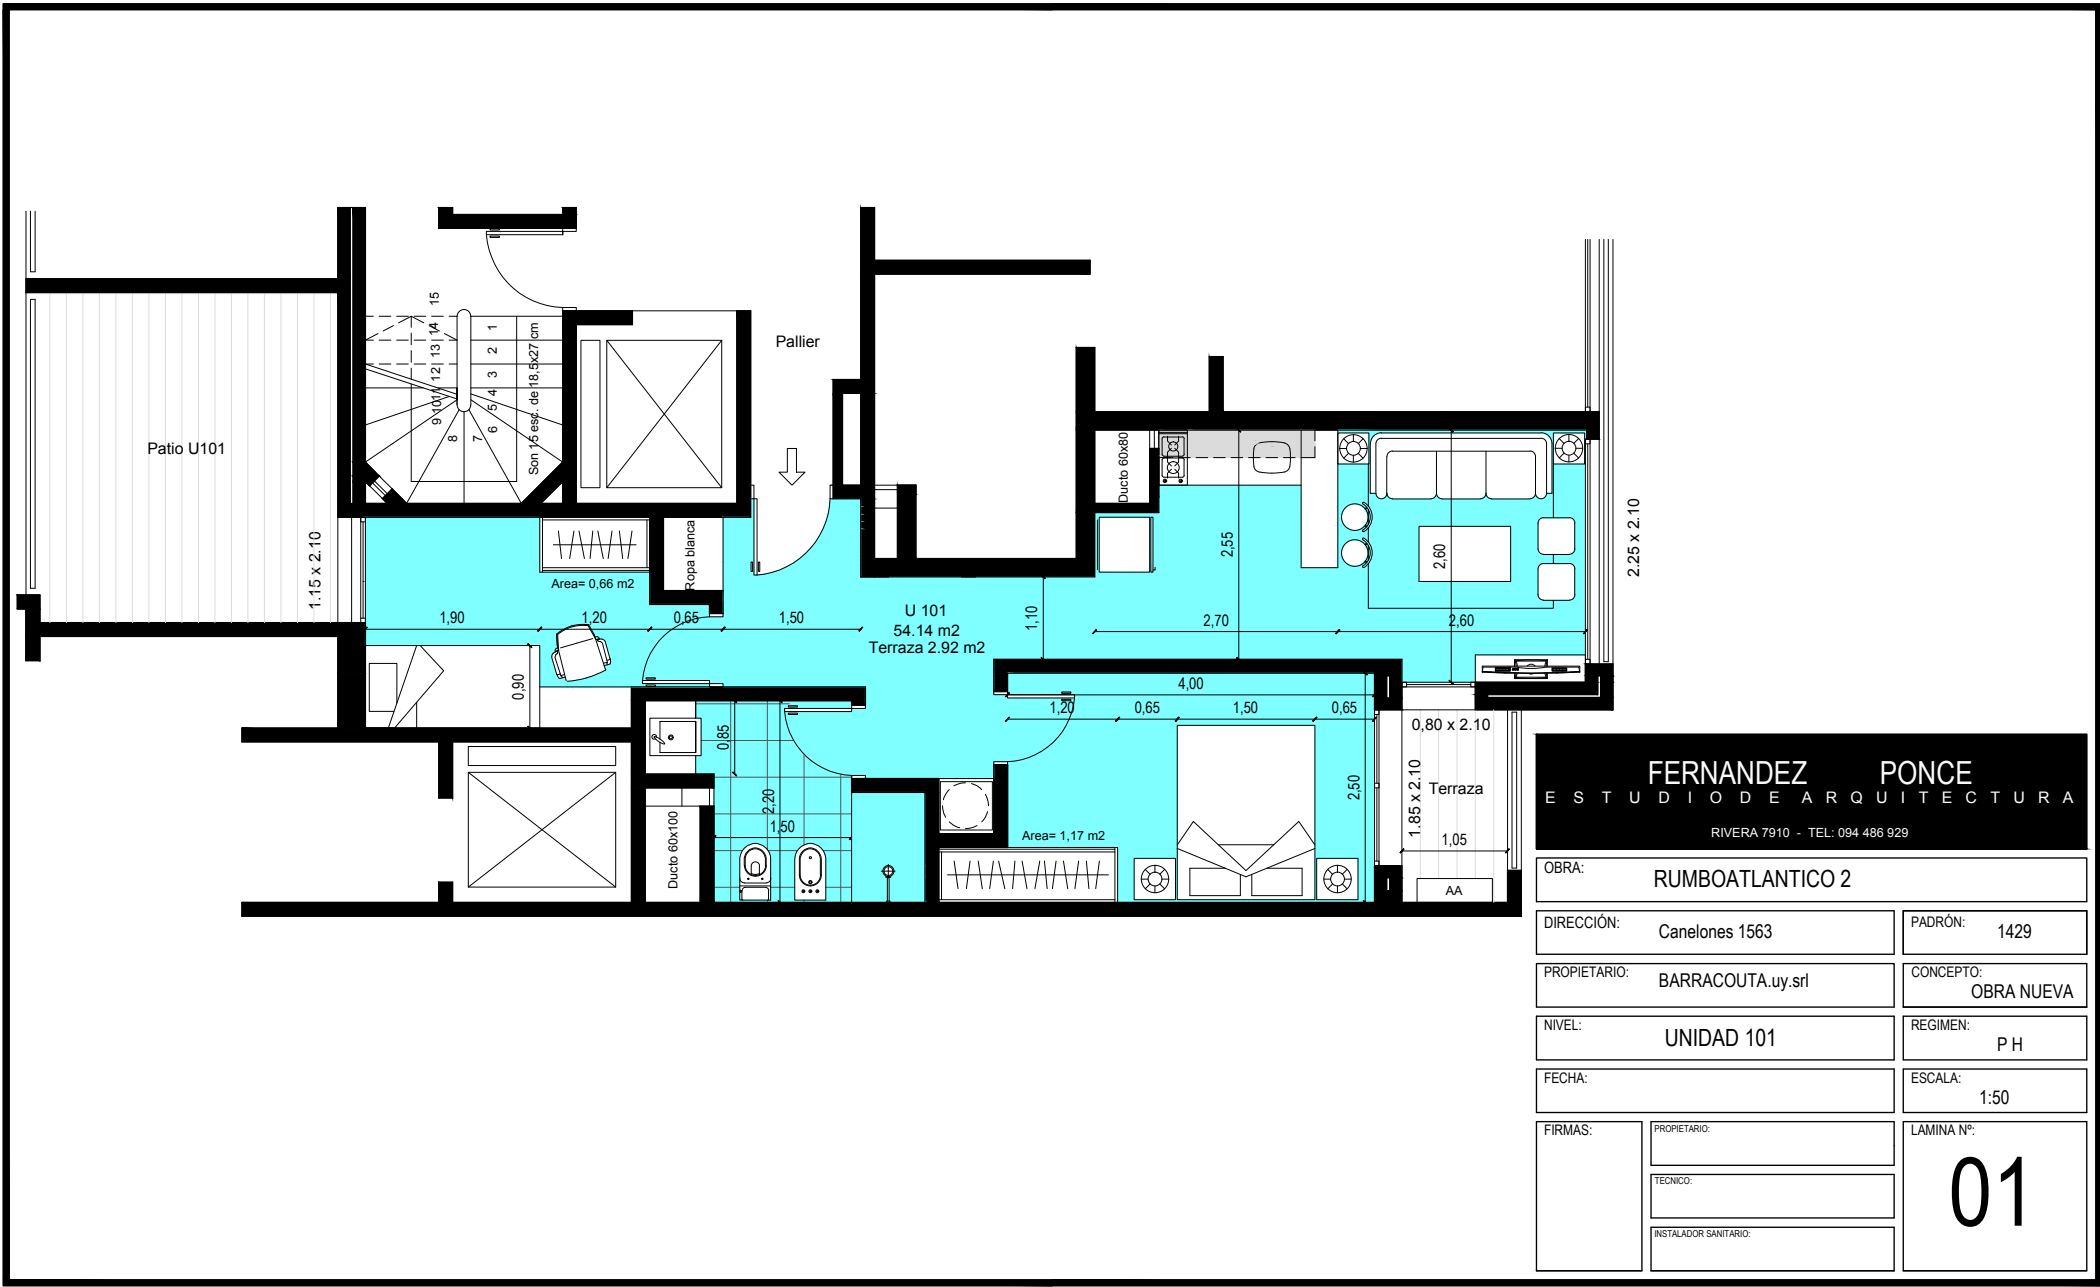


**FERNANDEZ PONCE**  
 ESTUDIO DE ARQUITECTURA  
 RIVERA 7910 - TEL: 094 486 929

OBRA: RUMBO ATLANTICO 2	
DIRECCIÓN: Canelones 1563	PADRÓN: 1429
PROPIETARIO: BARRACOUTA.uy.srl	CONCEPTO: OBRA NUEVA
NIVEL: UNIDAD 101	REGIMEN: P H
FECHA:	ESCALA: 1:50
FIRMAS:	LAMINA N°: 01
PROPIETARIO:	
TECNICO:	
INSTALADOR SANITARIO:	

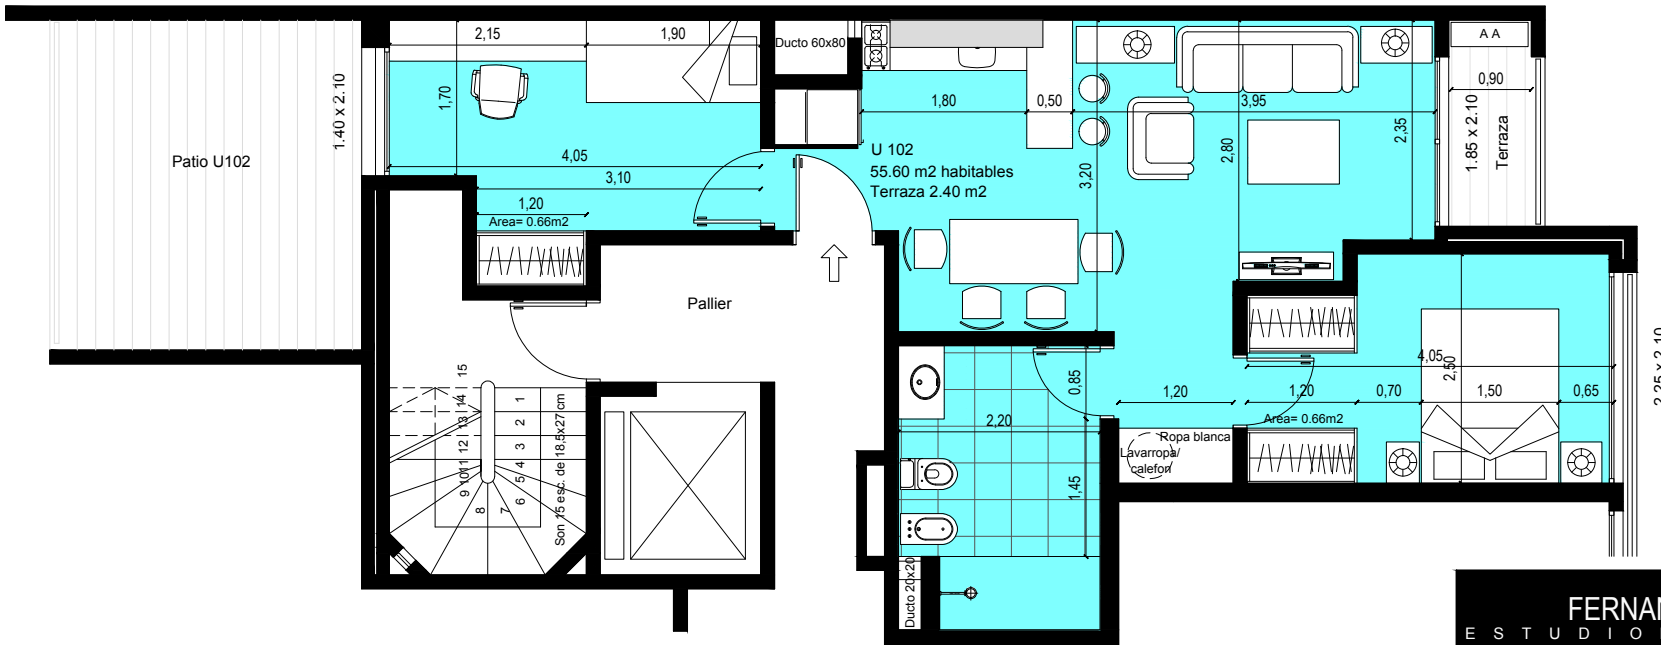

**FERNANDEZ PONCE**  
ESTUDIO DE ARQUITECTURA  
RIVERA 7910 - TEL: 094 486 929


OBRA:		RUMBO ATLANTICO 2	
DIRECCIÓN:	Canelones 1563	PADRÓN:	1429
PROPIETARIO:	BARRACOUTA.uy.srl	CONCEPTO:	OBRA NUEVA
NIVEL:	UNIDAD 102	REGIMEN:	P H
FECHA:		ESCALA:	1:50
FIRMAS:	PROPIETARIO:	LAMINA N°:	<b>02</b>
	TECNICO:		
	INSTALADOR SANITARIO:		

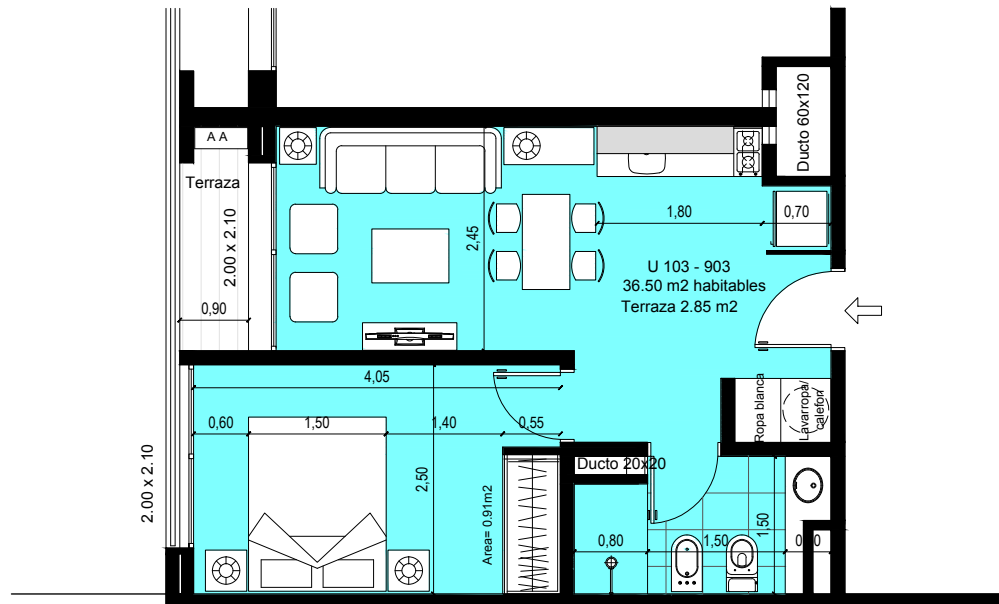

**FERNANDEZ PONCE**  
ESTUDIO DE ARQUITECTURA


RIVERA 7910 - TEL: 094 486 929

OBRA:		RUMBO ATLANTICO 2	
DIRECCIÓN:	Canelones 1563	PADRÓN:	1429
PROPIETARIO:	BARRACOUTA.uy.srl	CONCEPTO:	OBRA NUEVA
NIVEL:	UNIDAD 103 - 903	REGIMEN:	P H
FECHA:		ESCALA:	1:50
FIRMAS:	PROPIETARIO:	<h1>03</h1>	
	TECNICO:		
	INSTALADOR SANITARIO:		

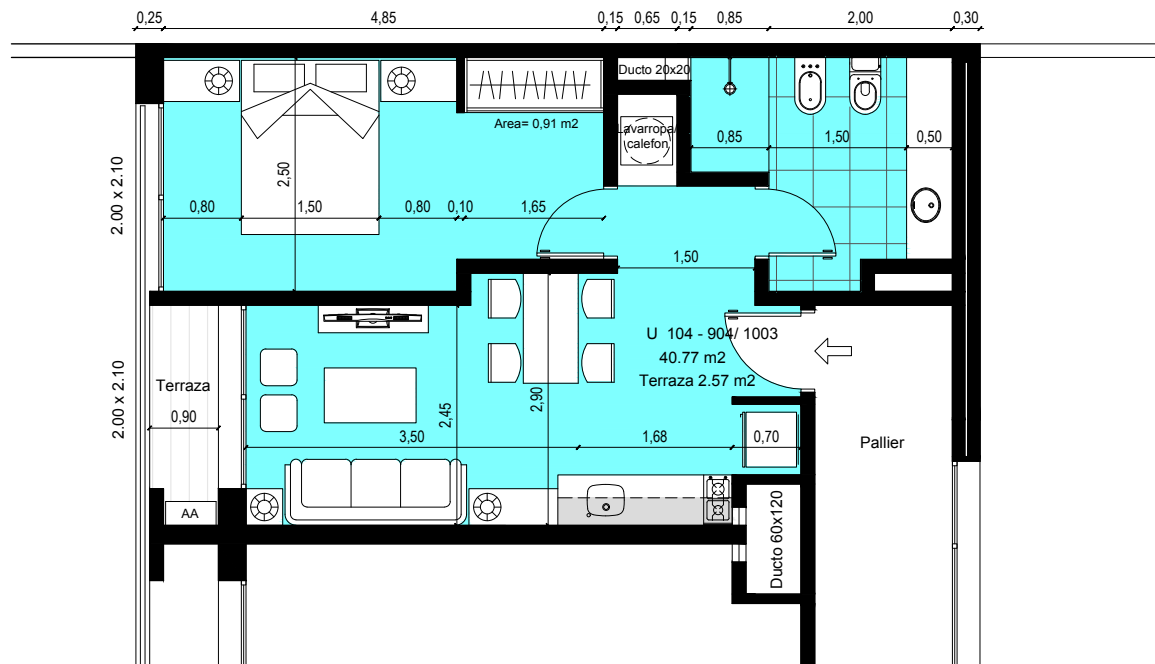


**FERNANDEZ PONCE**  
 ESTUDIO DE ARQUITECTURA  
 RIVERA 7910 - TEL: 094 486 929

OBRA: RUMBO ATLANTICO 2	
DIRECCIÓN: Canelones 1563	PADRÓN: 1429
PROPIETARIO: BARRACOUTA.uy.srl	CONCEPTO: OBRA NUEVA
NIVEL: UNIDAD 104 - 904/ 1003	REGIMEN: P H
FECHA:	ESCALA: 1:50
FIRMAS:	PROPIETARIO: TECNICO: INSTALADOR SANITARIO:
	LAMINA Nº: <b>04</b>

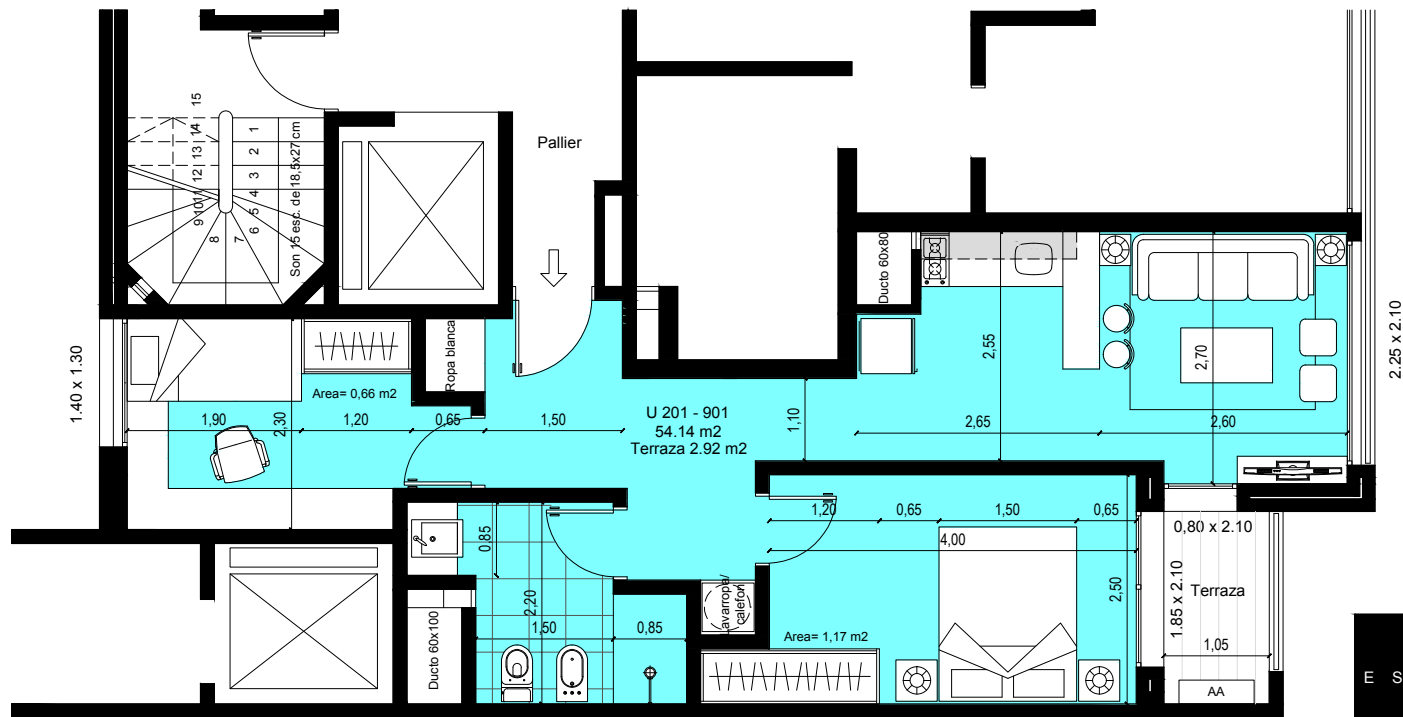


**FERNANDEZ PONCE**  
 ESTUDIO DE ARQUITECTURA  
 RIVERA 7910 - TEL: 094 486 929

OBRA:		RUMBO ATLANTICO 2	
DIRECCIÓN:	Canelones 1563	PADRÓN:	1429
PROPIETARIO:	BARRACOUTA.uy.srl	CONCEPTO:	OBRA NUEVA
NIVEL:	UNIDAD 201 - 901	REGIMEN:	P H
FECHA:		ESCALA:	1:50
FIRMAS:	PROPIETARIO:	<b>05</b>	
	TECNICO:		
	INSTALADOR SANITARIO:		

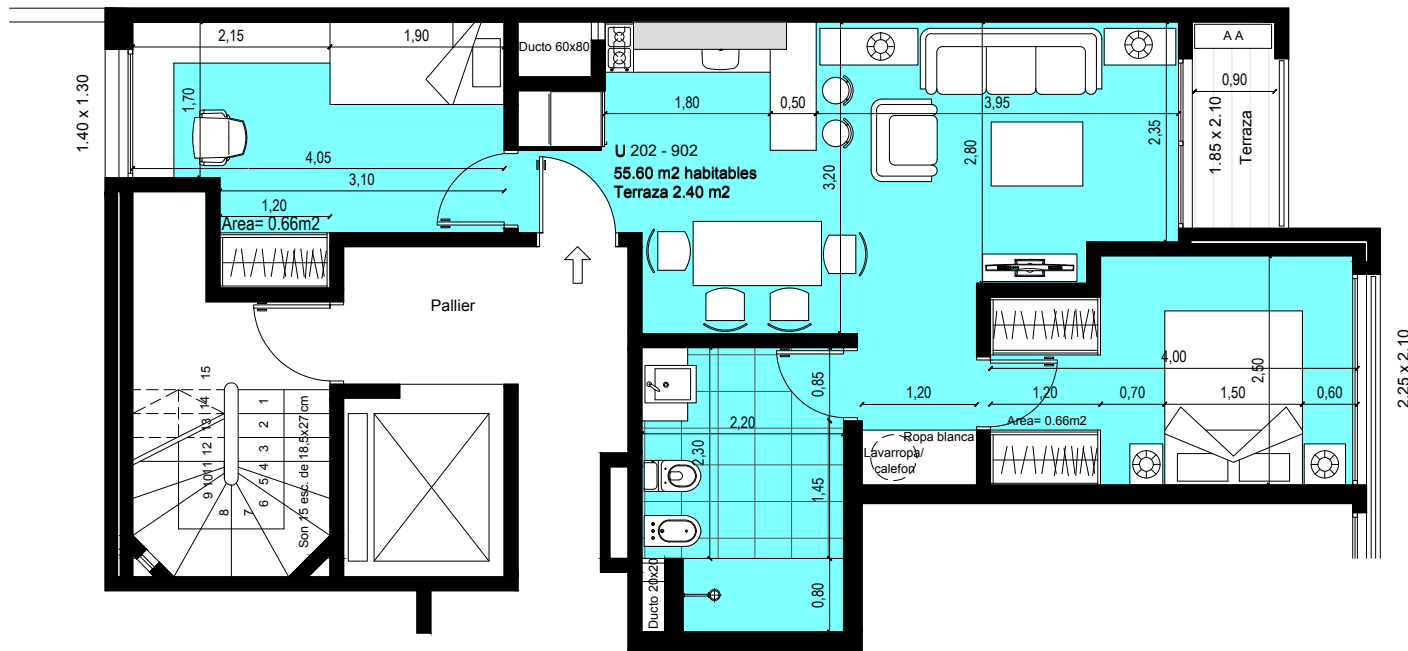


**FERNANDEZ PONCE**  
ESTUDIO DE ARQUITECTURA  
RIVERA 7910 - TEL: 094 486 929

OBRA: RUMBOATLANTICO 2	
DIRECCIÓN: Canelones 1563	PADRÓN: 1429
PROPIETARIO: BARRACOUTA.uy.srl	CONCEPTO: OBRA NUEVA
NIVEL: UNIDAD 202 - 902	REGIMEN: P H
FECHA:	ESCALA: 1:50
FIRMAS:	LAMINA N°: 06
PROPIETARIO:	
TECNICO:	
INSTALADOR SANITARIO:	

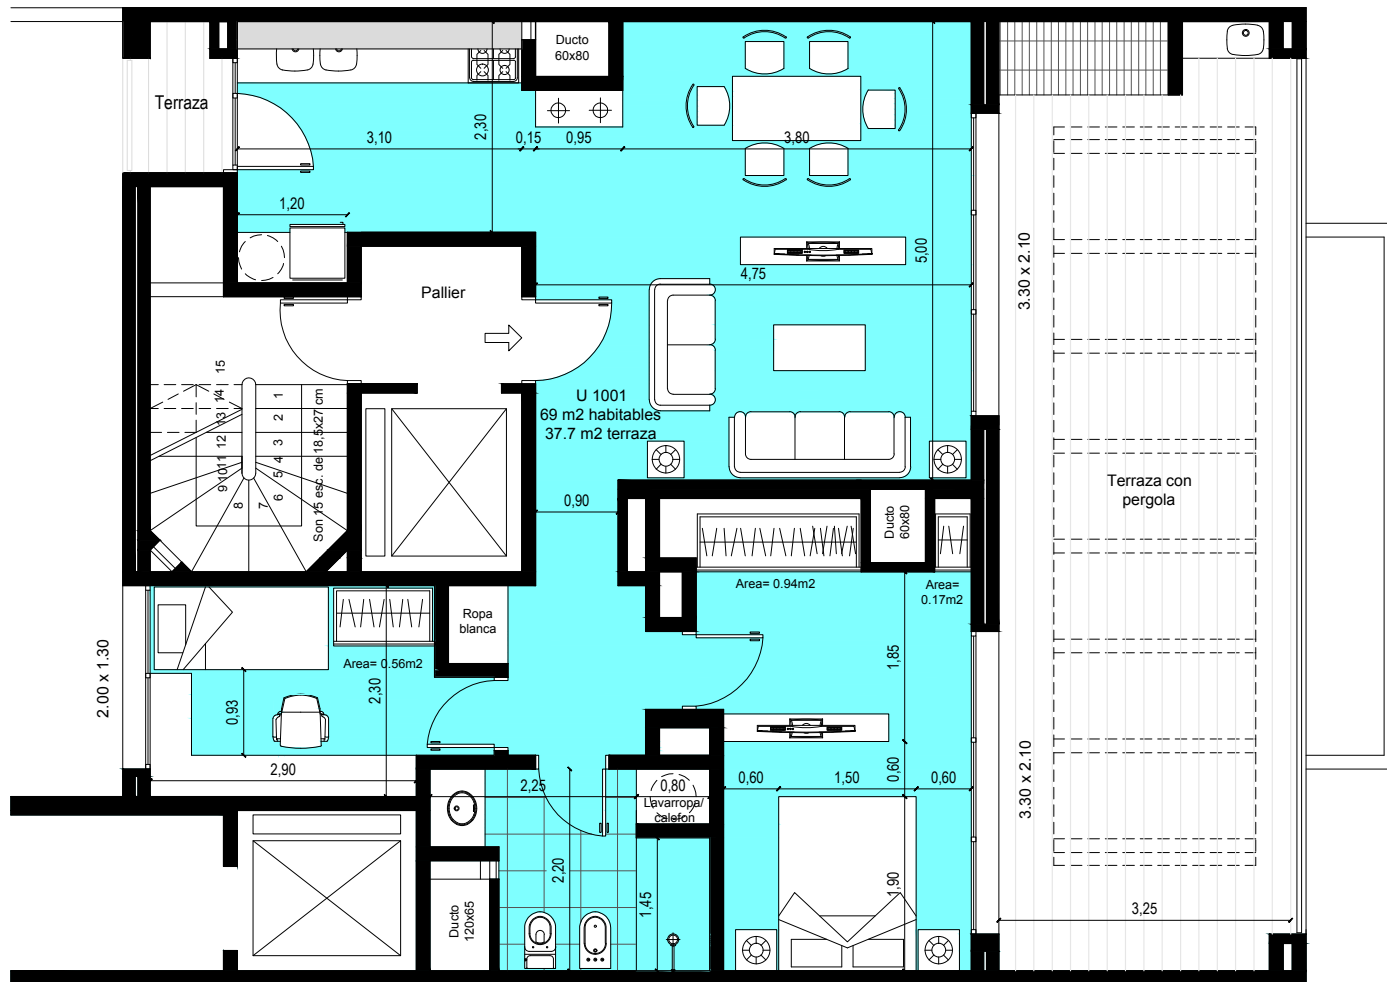


<b>FERNANDEZ PONCE</b> ESTUDIO DE ARQUITECTURA RIVERA 7910 - TEL: 094 486 929		
OBRA:	RUMBO ATLANTICO 2	
DIRECCIÓN:	Canelones 1563	PADRÓN: 1429
PROPIETARIO:	BARRACOUTA.uy.srl	CONCEPTO: OBRA NUEVA
NIVEL:	UNIDAD 1001	REGIMEN: P H
FECHA:		ESCALA: 1:50
FIRMAS:	PROPIETARIO: TECNICO: INSTALADOR SANITARIO:	LAMINA N°: <b>07</b>



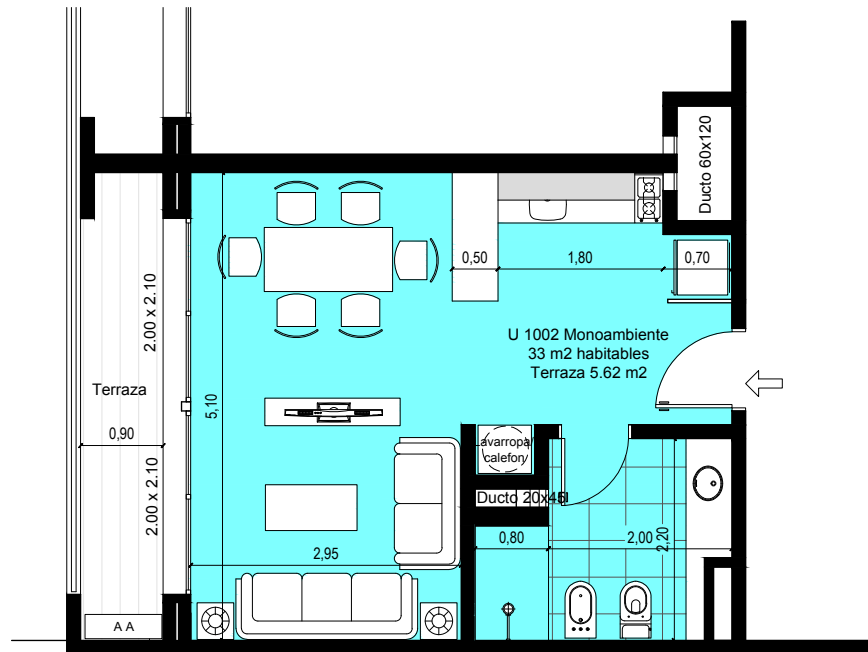

**FERNANDEZ PONCE**  
 ESTUDIO DE ARQUITECTURA  
 RIVERA 7910 - TEL: 094 486 929

OBRA:		RUMBO ATLANTICO 2	
DIRECCIÓN:	Canelones 1563	PADRÓN:	1429
PROPIETARIO:	BARRACOUTA.uy.srl	CONCEPTO:	OBRA NUEVA
NIVEL:	UNIDAD 1002	REGIMEN:	P H
FECHA:		ESCALA:	1:50
FIRMAS:	PROPIETARIO:	<b>08</b>	
	TECNICO:		
	INSTALADOR SANITARIO:		

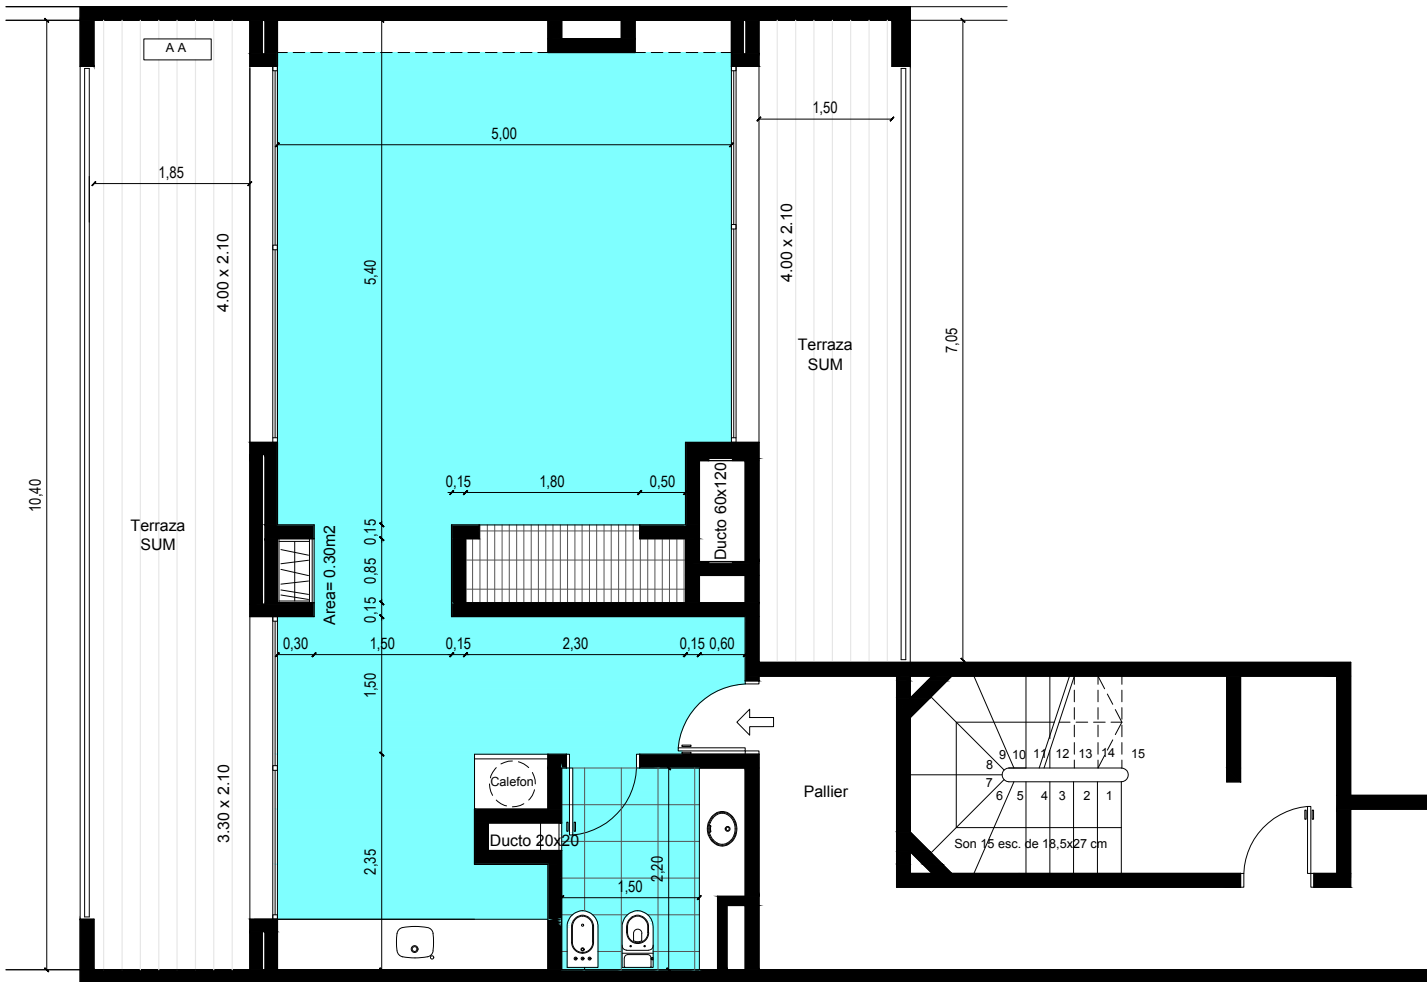

**FERNANDEZ PONCE**  
 ESTUDIO DE ARQUITECTURA  
 RIVERA 7910 - TEL: 094 486 929

OBRA: RUMBO ATLANTICO 2	
DIRECCIÓN: Canelones 1563	PADRÓN: 1429
PROPIETARIO: BARRACOUTA.uy.srl	CONCEPTO: OBRA NUEVA
NIVEL: SUM	REGIMEN: P H
FECHA:	ESCALA: 1:50
FIRMAS:	LAMINA N°: 09
PROPIETARIO:	
TECNICO:	
INSTALADOR SANITARIO:	