



Atlántico | II

Planos de las diferentes tipologías de las unidades.

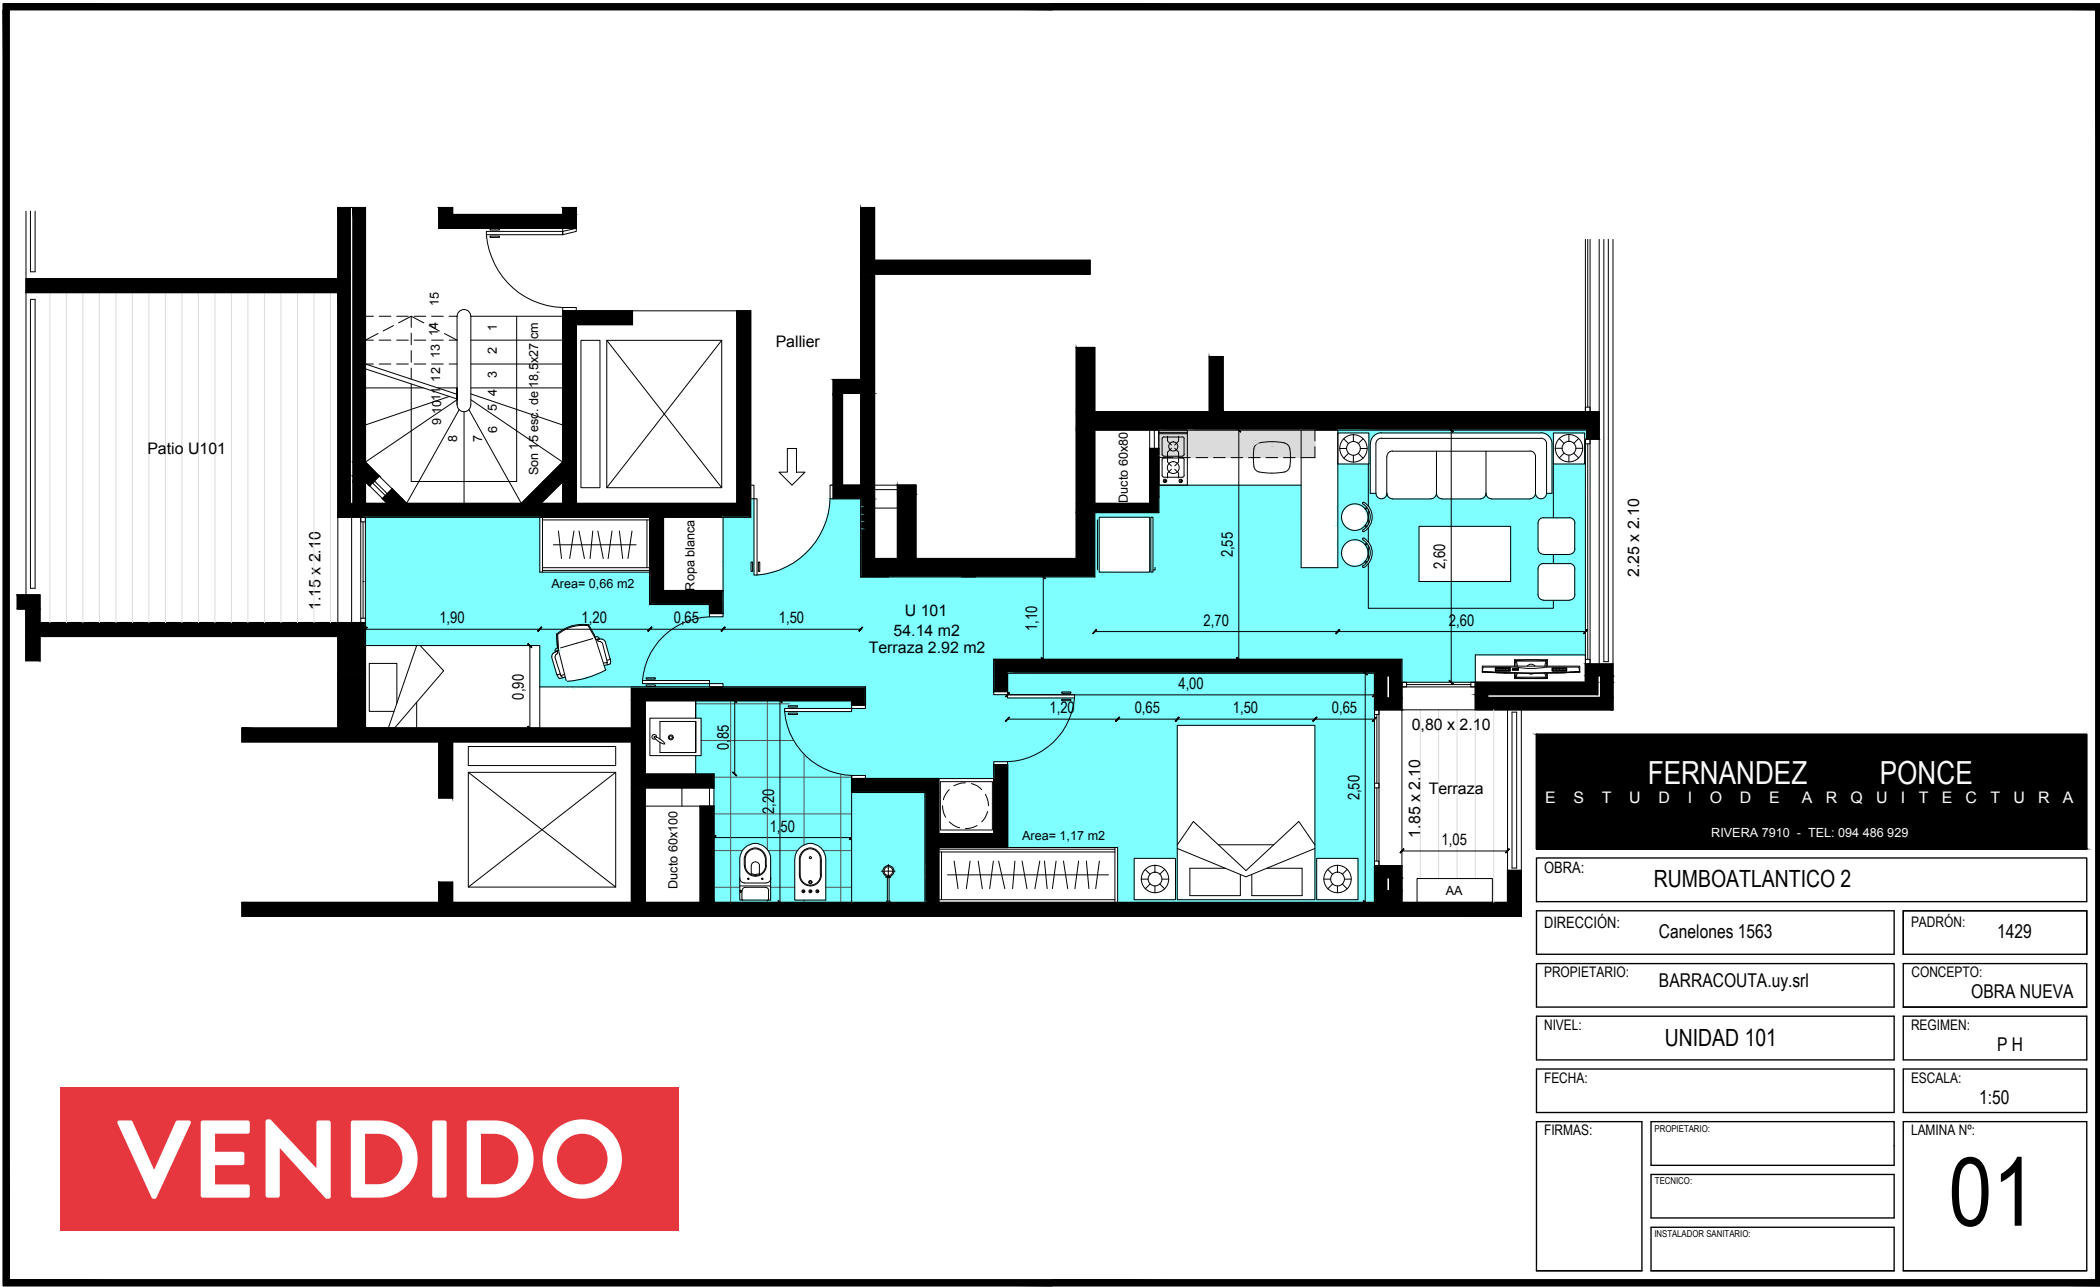

FERNANDEZ PONCE
 ESTUDIO DE ARQUITECTURA
 RIVERA 7910 - TEL: 094 486 929


OBRA: RUMBO ATLANTICO 2	
DIRECCIÓN: Canelones 1563	PADRÓN: 1429
PROPIETARIO: BARRACOUTA.uy.srl	CONCEPTO: OBRA NUEVA
NIVEL: UNIDAD 101	REGIMEN: P H
FECHA:	ESCALA: 1:50
FIRMAS:	LAMINA N°: 01
PROPIETARIO: TECNICO: INSTALADOR SANITARIO:	

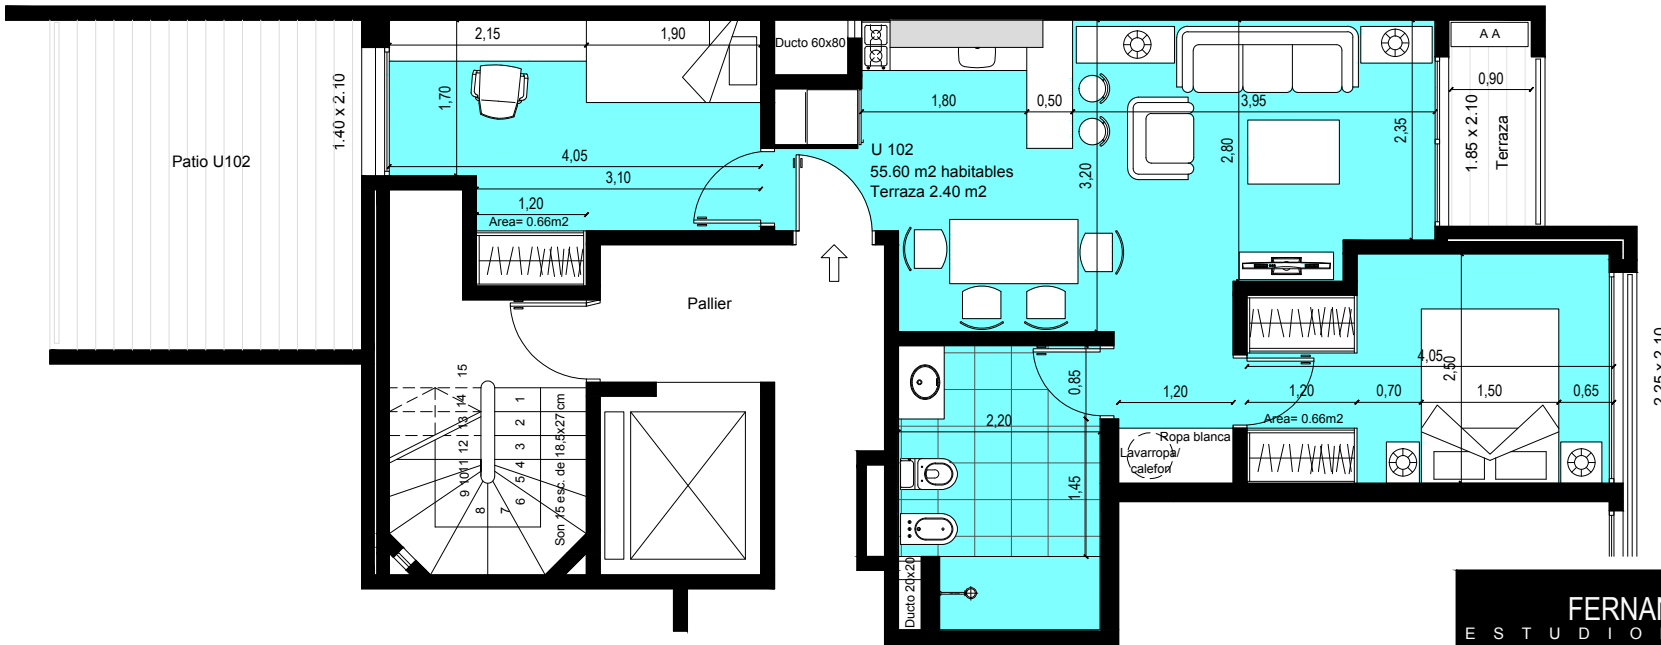

FERNANDEZ PONCE
 ESTUDIO DE ARQUITECTURA
 RIVERA 7910 - TEL: 094 486 929

OBRA:		RUMBO ATLANTICO 2	
DIRECCIÓN:	Canelones 1563	PADRÓN:	1429
PROPIETARIO:	BARRACOUTA.uy.srl	CONCEPTO:	OBRA NUEVA
NIVEL:	UNIDAD 102	REGIMEN:	P H
FECHA:		ESCALA:	1:50
FIRMAS:	PROPIETARIO:	LAMINA N°:	02
	TECNICO:		
	INSTALADOR SANITARIO:		


VENDIDO

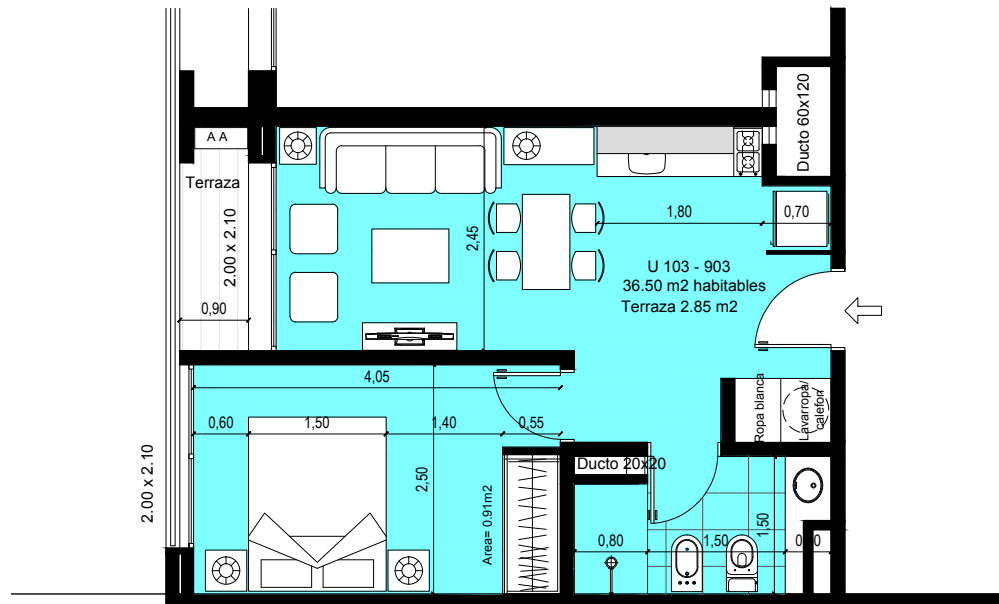

VENDIDO


FERNANDEZ PONCE
 ESTUDIO DE ARQUITECTURA
 RIVERA 7910 - TEL: 094 486 929

OBRA: RUMBOATLANTICO 2	
DIRECCIÓN: Canelones 1563	PADRÓN: 1429
PROPIETARIO: BARRACOUTA.uy.srl	CONCEPTO: OBRA NUEVA
NIVEL: UNIDAD 103 - 903	REGIMEN: P H
FECHA:	ESCALA: 1:50
FIRMAS:	LAMINA N°: 03
PROPIETARIO:	
TECNICO:	
INSTALADOR SANITARIO:	

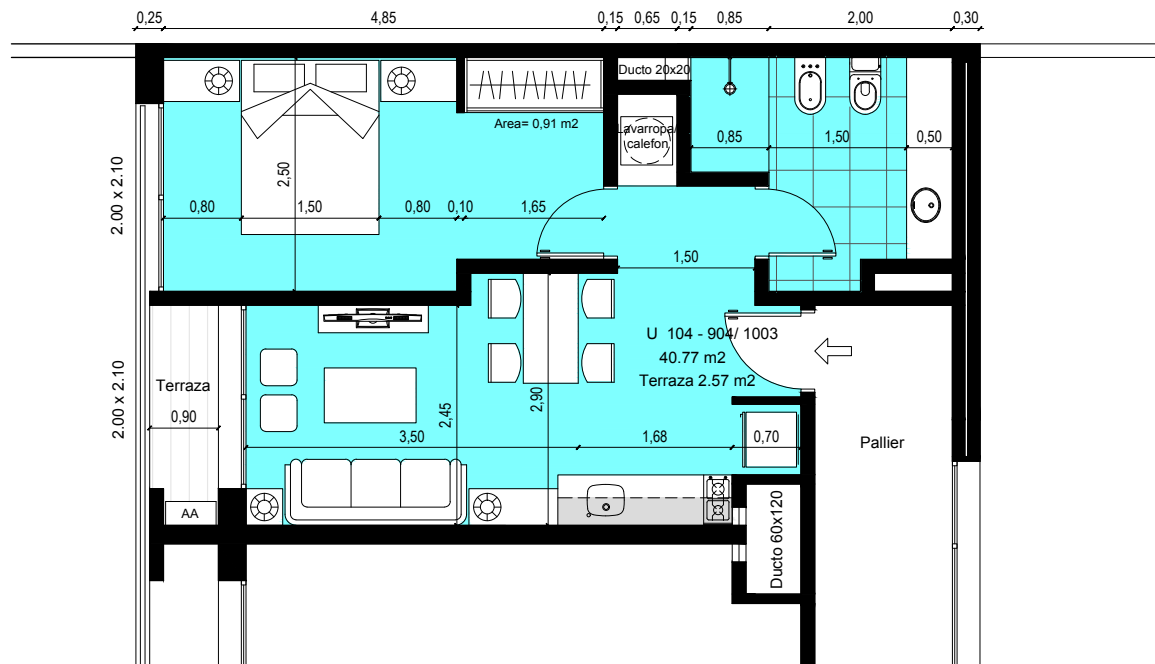

FERNANDEZ PONCE
 ESTUDIO DE ARQUITECTURA
 RIVERA 7910 - TEL: 094 486 929


OBRA: RUMBO ATLANTICO 2	
DIRECCIÓN: Canelones 1563	PADRÓN: 1429
PROPIETARIO: BARRACOUTA.uy.srl	CONCEPTO: OBRA NUEVA
NIVEL: UNIDAD 104 - 904/ 1003	REGIMEN: P H
FECHA:	ESCALA: 1:50
FIRMAS:	PROPIETARIO: TECNICO: INSTALADOR SANITARIO:
LAMINA Nº: 04	

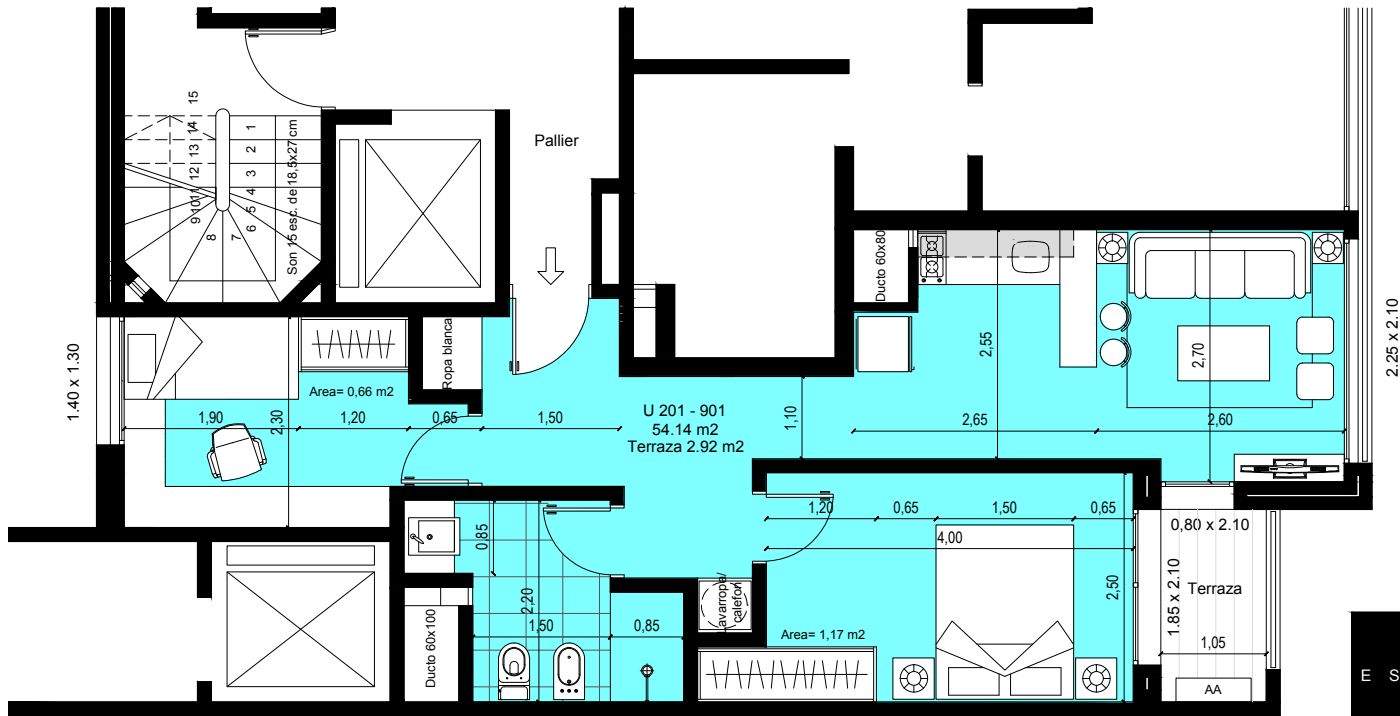

VENDIDO

FERNANDEZ PONCE
 ESTUDIO DE ARQUITECTURA
 RIVERA 7910 - TEL: 094 486 929


OBRA:		RUMBO ATLANTICO 2	
DIRECCIÓN:	Canelones 1563	PADRÓN:	1429
PROPIETARIO:	BARRACOUTA.uy.srl	CONCEPTO:	OBRA NUEVA
NIVEL:	UNIDAD 201 - 901	REGIMEN:	PH
FECHA:		ESCALA:	1:50
FIRMAS:	PROPIETARIO:	LAMINA Nº: 05	
	TECNICO:		
	INSTALADOR SANITARIO:		

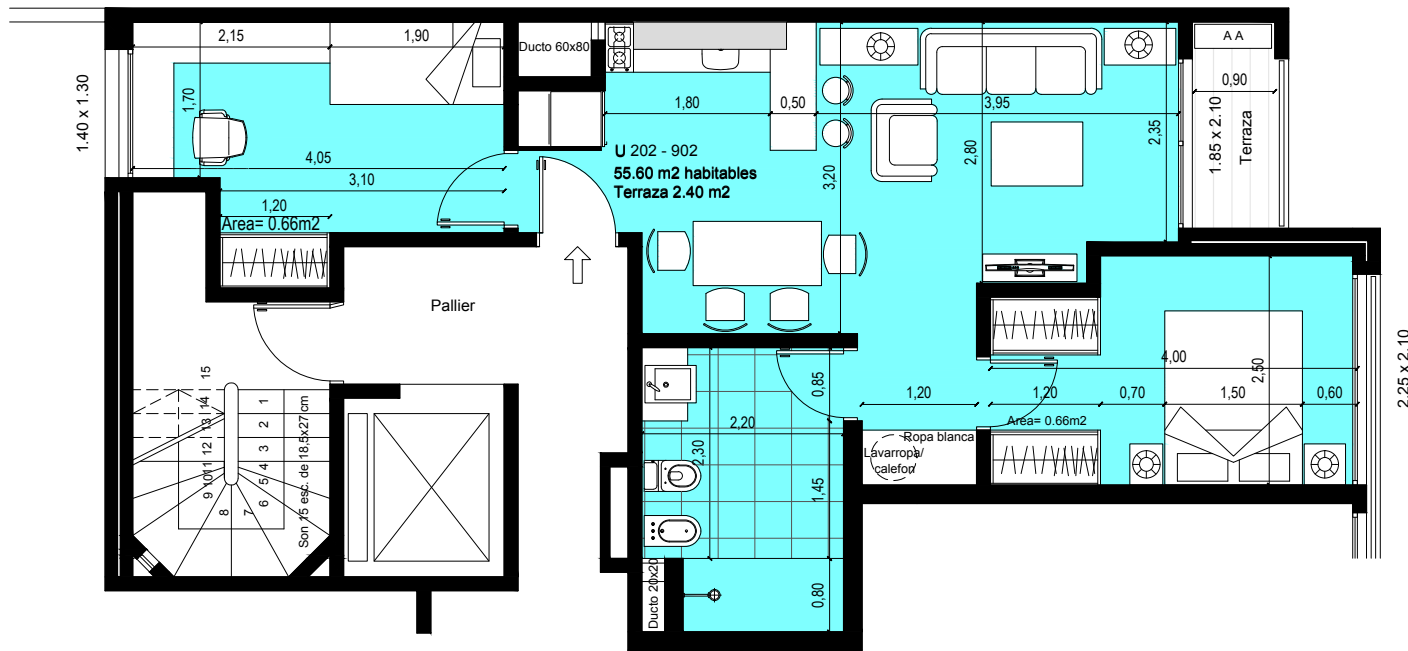

VENDIDO

FERNANDEZ PONCE
 ESTUDIO DE ARQUITECTURA
 RIVERA 7910 - TEL: 094 486 929


OBRA: RUMBOATLANTICO 2	
DIRECCIÓN: Canelones 1563	PADRÓN: 1429
PROPIETARIO: BARRACOUTA.uy.srl	CONCEPTO: OBRA NUEVA
NIVEL: UNIDAD 202 - 902	REGIMEN: P H
FECHA:	ESCALA: 1:50
FIRMAS:	LAMINA N°: 06
PROPIETARIO:	
TECNICO:	
INSTALADOR SANITARIO:	

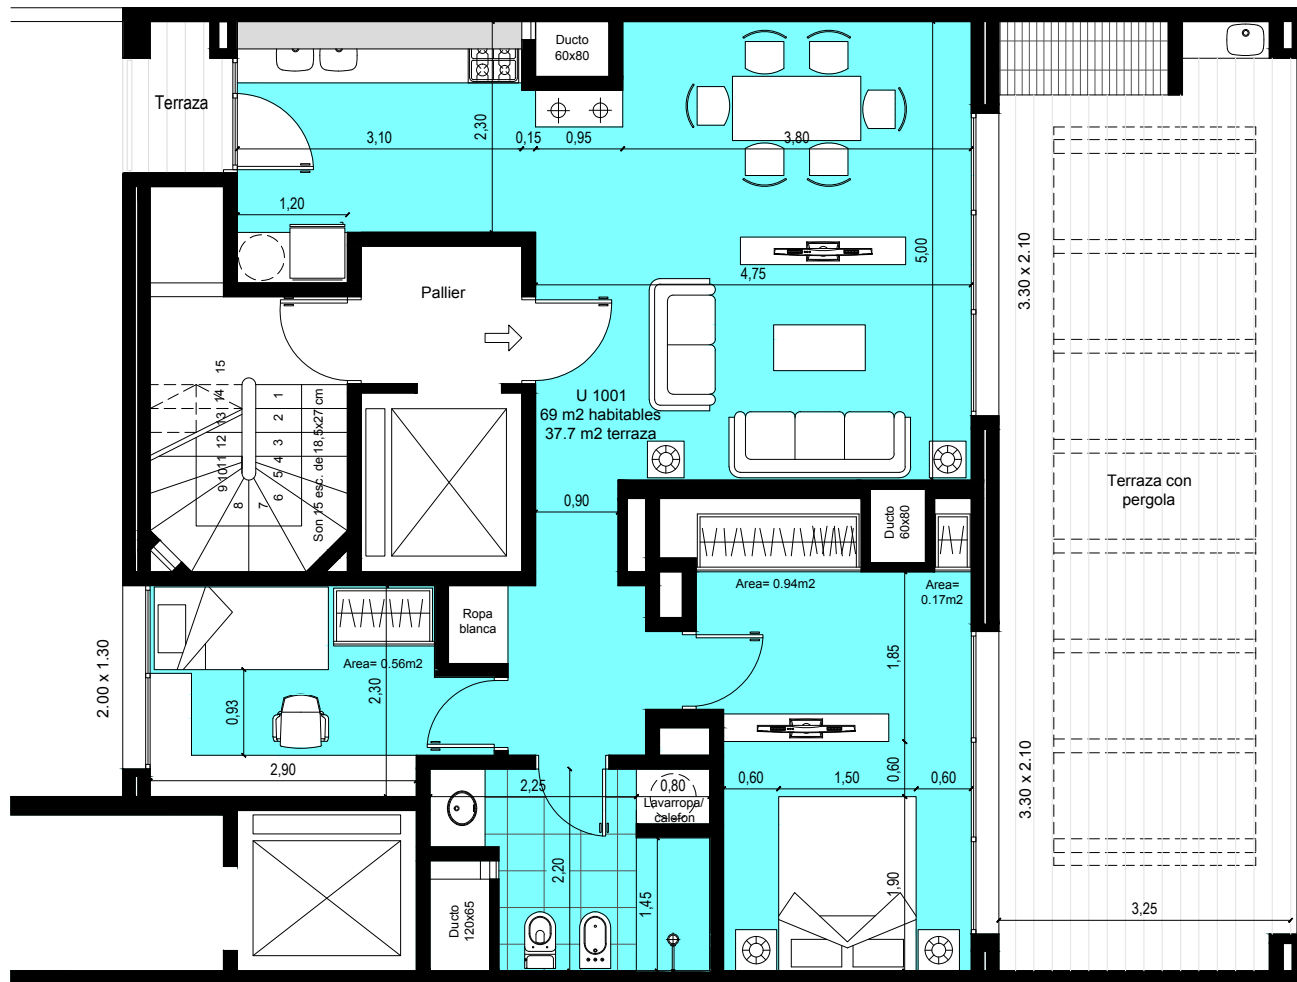

FERNANDEZ PONCE
 ESTUDIO DE ARQUITECTURA
 RIVERA 7910 - TEL: 094 486 929

OBRA: RUMBO ATLANTICO 2	
DIRECCIÓN: Canelones 1563	PADRÓN: 1429
PROPIETARIO: BARRACOUTA.uy.srl	CONCEPTO: OBRA NUEVA
NIVEL: UNIDAD 1001	REGIMEN: P H
FECHA:	ESCALA: 1:50
FIRMAS:	LAMINA N°: 07
PROPIETARIO:	
TECNICO:	
INSTALADOR SANITARIO:	


VENDIDO

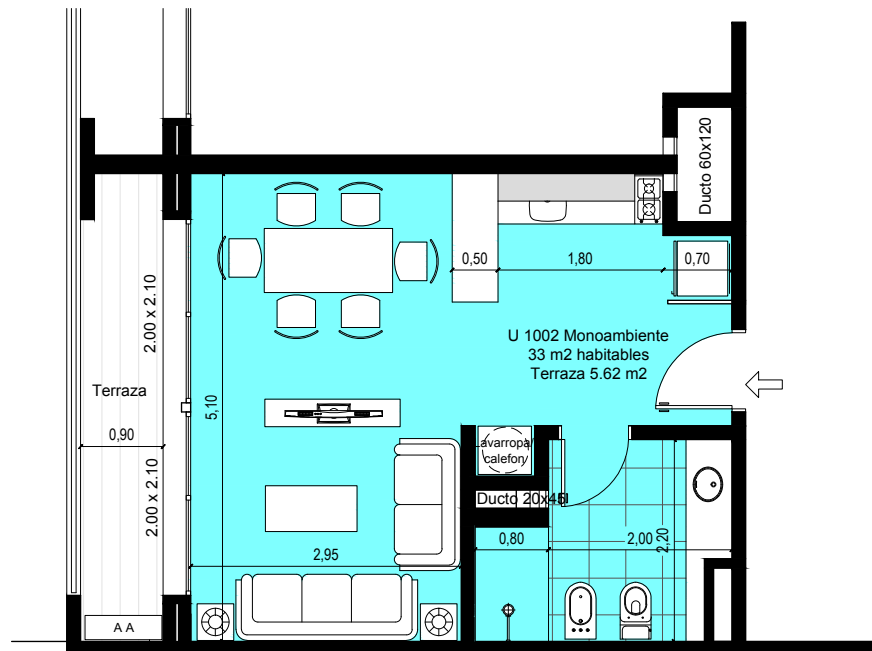

FERNANDEZ PONCE
 ESTUDIO DE ARQUITECTURA
 RIVERA 7910 - TEL: 094 486 929

OBRA:		RUMBO ATLANTICO 2	
DIRECCIÓN:	Canelones 1563	PADRÓN:	1429
PROPIETARIO:	BARRACOUTA.uy.srl	CONCEPTO:	OBRA NUEVA
NIVEL:	UNIDAD 1002	REGIMEN:	P H
FECHA:		ESCALA:	1:50
FIRMAS:	PROPIETARIO:	LAMINA N°:	08
	TECNICO:		
	INSTALADOR SANITARIO:		

VENDIDO

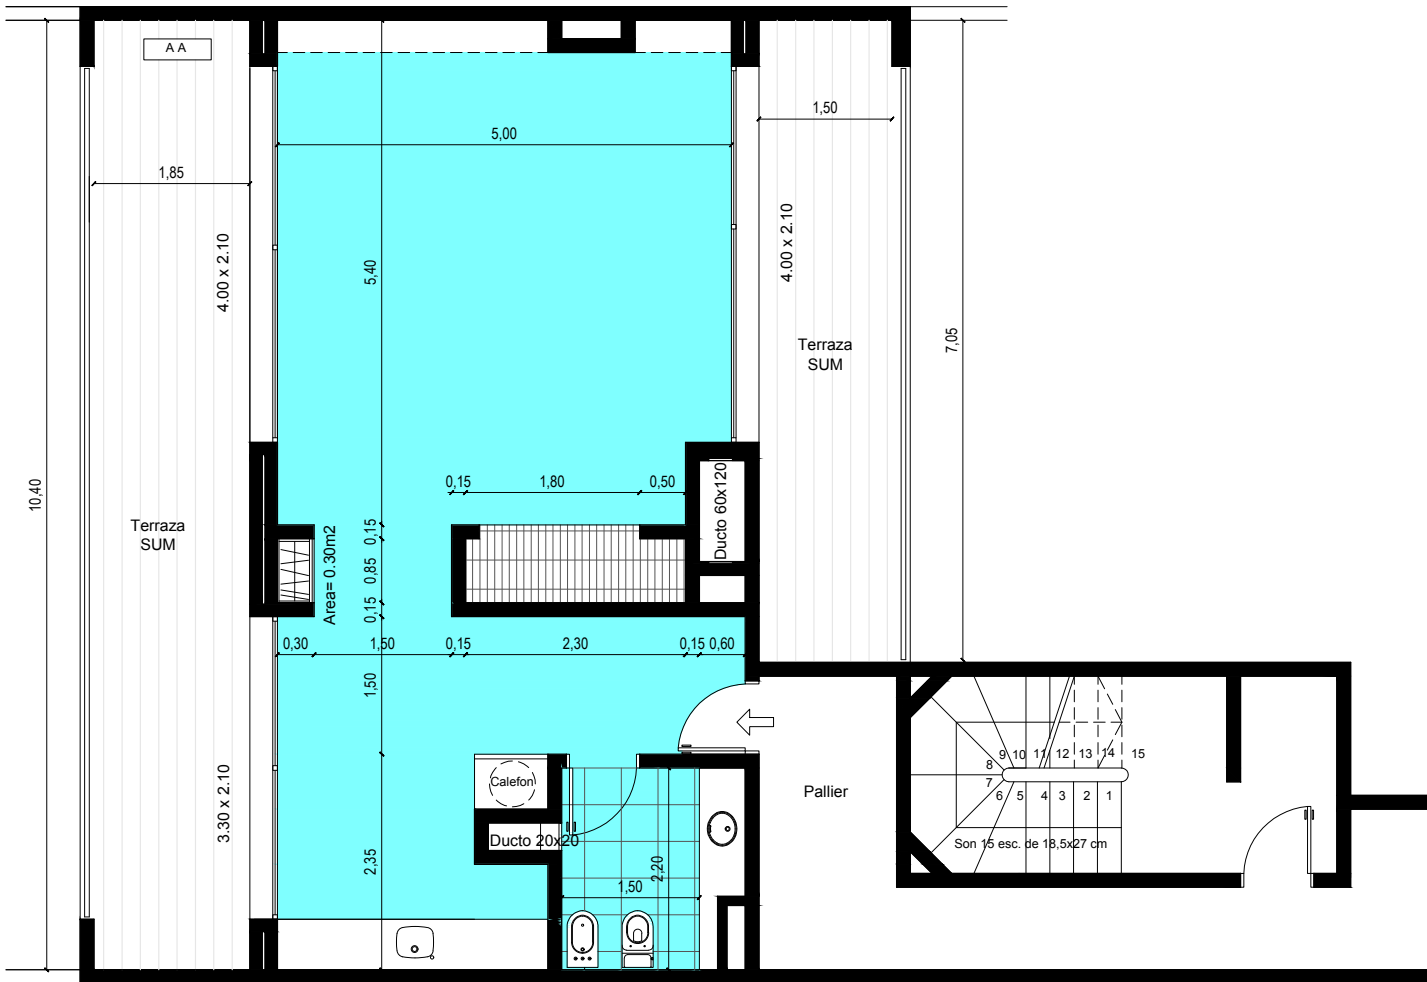

FERNANDEZ PONCE
 ESTUDIO DE ARQUITECTURA
 RIVERA 7910 - TEL: 094 486 929

OBRA: RUMBO ATLANTICO 2	
DIRECCIÓN: Canelones 1563	PADRÓN: 1429
PROPIETARIO: BARRACOUTA.uy.srl	CONCEPTO: OBRA NUEVA
NIVEL: SUM	REGIMEN: P H
FECHA:	ESCALA: 1:50
FIRMAS:	LAMINA N°: 09
PROPIETARIO:	
TECNICO:	
INSTALADOR SANITARIO:	

VENDIDO